



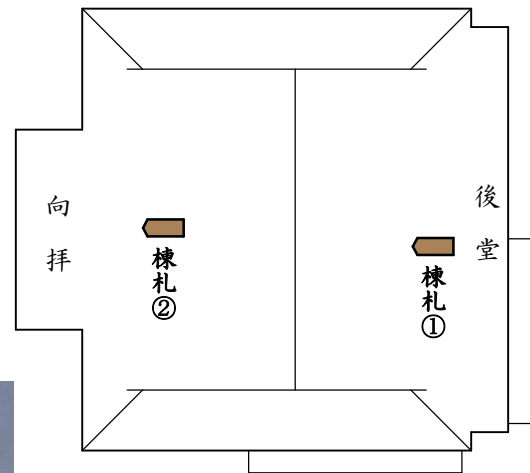

▽ 本堂棟札位置図 (仮) 屋根伏図

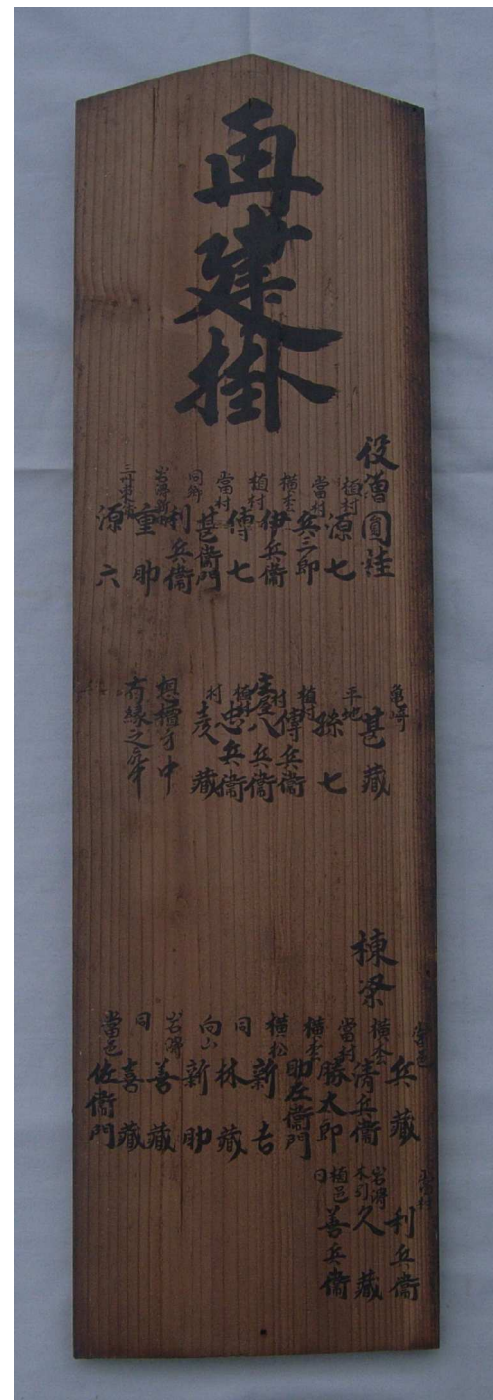

本堂棟札① (裏面)




本堂棟札② (表面)

(裏面記載なし)

昭和3 (1928) 年屋根葺換

(洋釘留め)

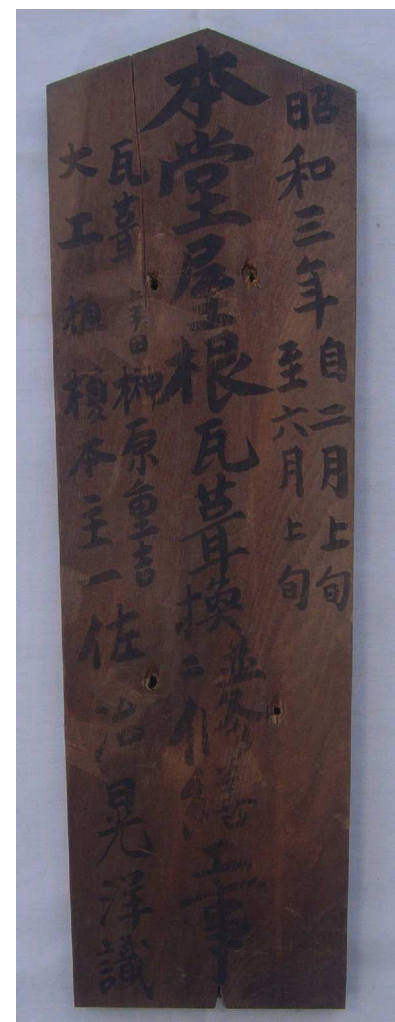

上部幅145mm、下部幅115mm、長さ440mm、厚さ18mm

# 再建掛

役僧圓柱

植村源七  
當村兵三郎  
横奈伊兵衛  
植村傳七  
當村甚衛門  
同郷利兵衛  
岩滑新田  
三州東浦  
源六助

龜崎甚藏  
平地孫七  
植村傳兵衛  
庄屋八兵衛  
植村忠兵衛  
村彦藏  
(總) 想檀方中  
有縁之衆中

棟梁


當邑兵藏  
横奈清兵衛  
當村勝太郎  
横奈助左衛門  
横松新吉  
同林藏  
向山新助  
岩滑善藏  
同喜藏  
當邑佐衛門

當村利兵衛  
岩滑久藏  
木引善兵衛  
同邑善兵衛

本堂棟札① (表面)

文化8 (1811) 年落成

(和釘留め)

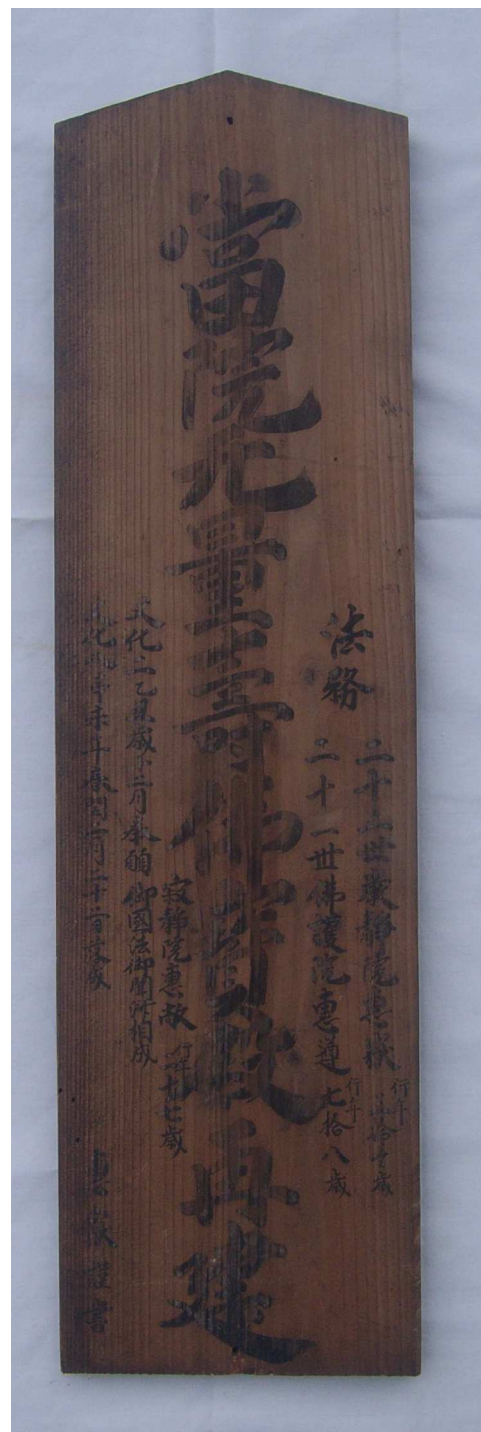

上部幅210mm、下部幅200mm、長さ755mm、厚さ15mm

上部幅210mm

長さ25mm

# 當院无量壽佛寶殿再建

法務

二十二世嚴靜院惠嶽 行年 三拾壹歳  
二十一世佛護院惠遵 行年 七拾八歳

寂靜院惠敬 行年 二十七歳

文化二乙丑歲十二月奉願 御國法御聞被相成  
文化八辛未年春閏二月二十二日落成

惠嶽謹書

厚さ15mm

下部幅200mm

長さ730mm

長さ755mm